





VOORGEVEL

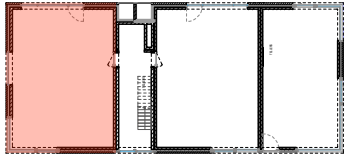

SITUATIE-PLAN

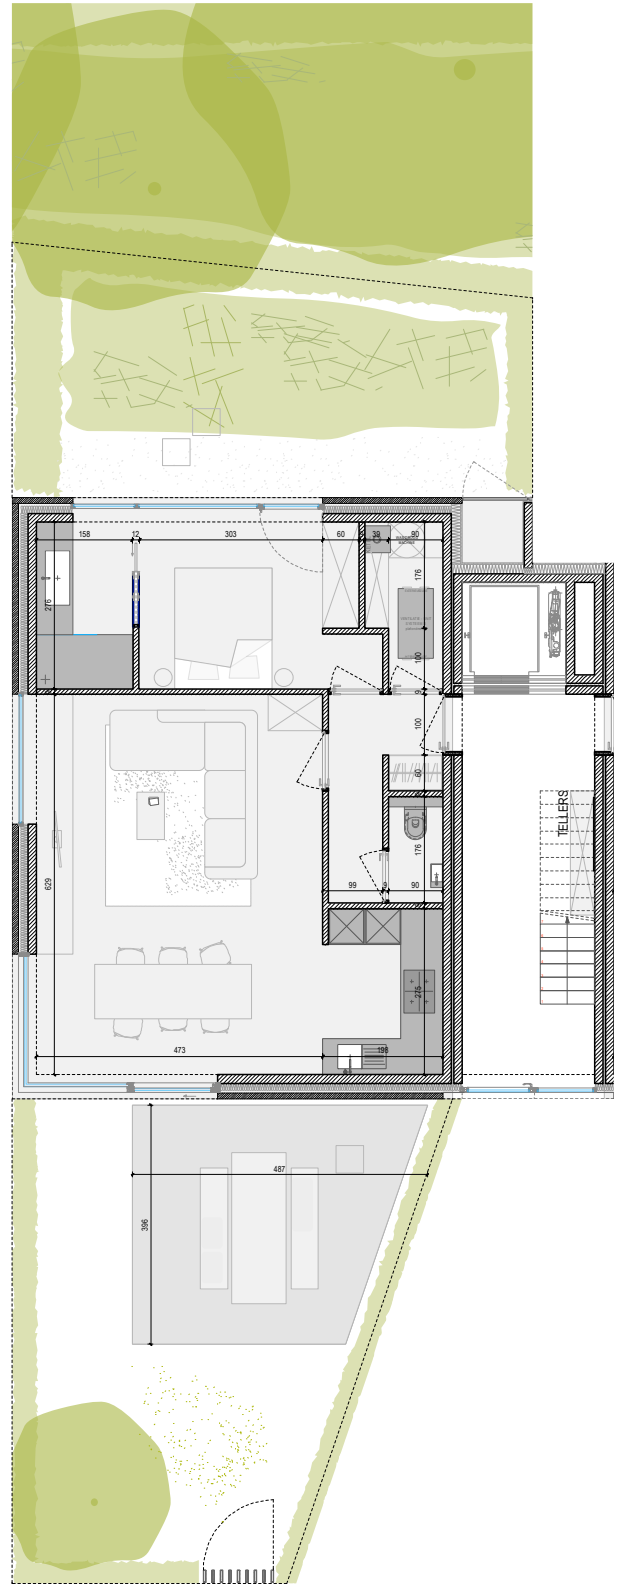

OPP APPARTEMENT: 74m²
OPP TERRAS VOORAAN: 17m²
OPPERVLAKTE TUIN EN TERRAS VOORAAN: 48m²
OPPERVLAKTE TUIN ACHTERAAN: 36m²
TOTALE OPPERVLAKTE TUIJEN: 84m²
ALLE OPPERVLAKTES ZIJN BRUTO OPPERVLAKTES

VOOR AKKOORD:
HANDTEKENING:

DATUM:

RESIDENTIE LA MÉSANGERIE

APP: 0.5 BASIS
A4 I IN CM I SCHAAL 1/125

COCONNE



3 MAART 2023