




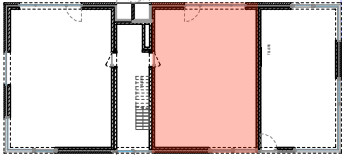

VOORGEVEL

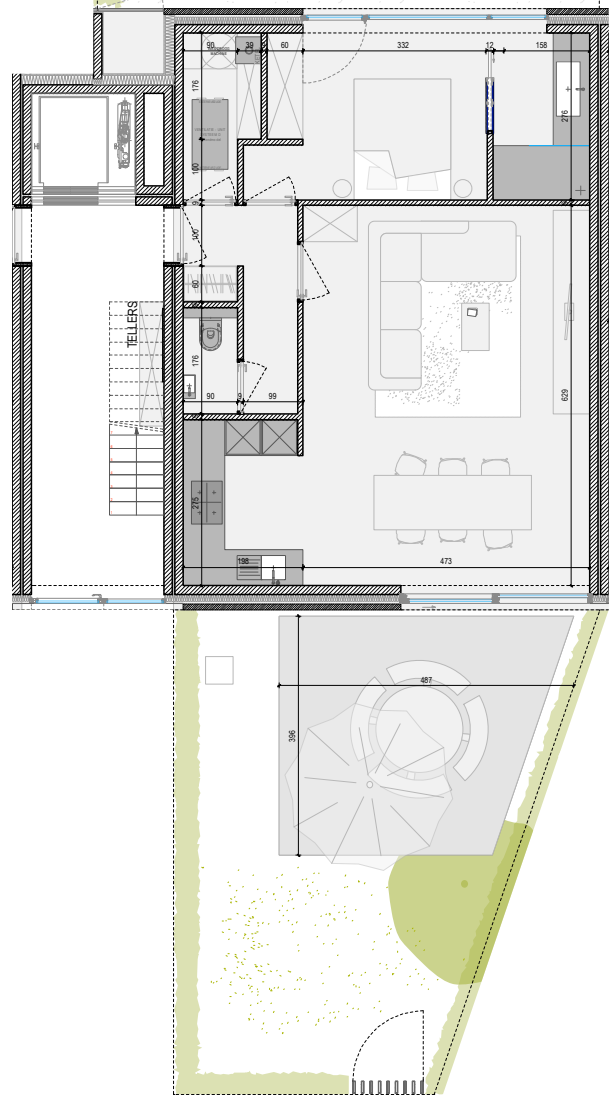

SITUATIE-PLAN

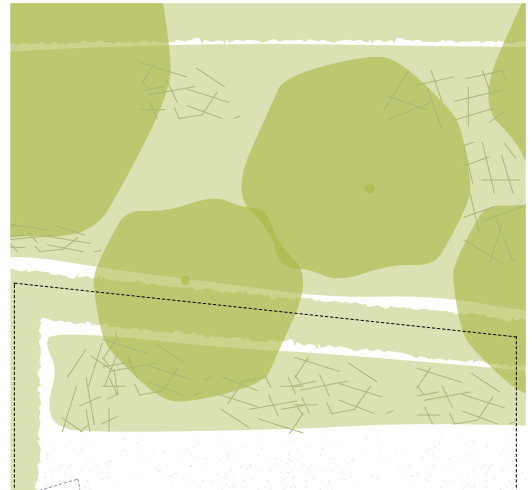

OPP APPARTEMENT: 71m²
 OPP TERRAS VOORAAN: 17m²
 OPPERVLAKTE TUIN EN TERRAS VOORAAN: 45m²
 OPPERVLAKTE TUIN ACHTERAAN: 28m²
 TOTALE OPPERVLAKTE TUIEN: 73m²
 ALLE OPPERVLAKTES ZIJN BRUTO OPPERVLAKTES

VOOR AKKOORD:
 HANDTEKENING:

DATUM:

RESIDENTIE LA MÉSANGERIE

APP: 0.6 BASIS
 A4 I IN CM I SCHAAL 1/125

COCONNE



3 MAART 2023