





VOORGEVEL

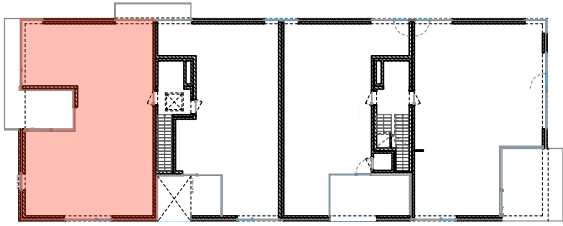

SITUATIE-PLAN

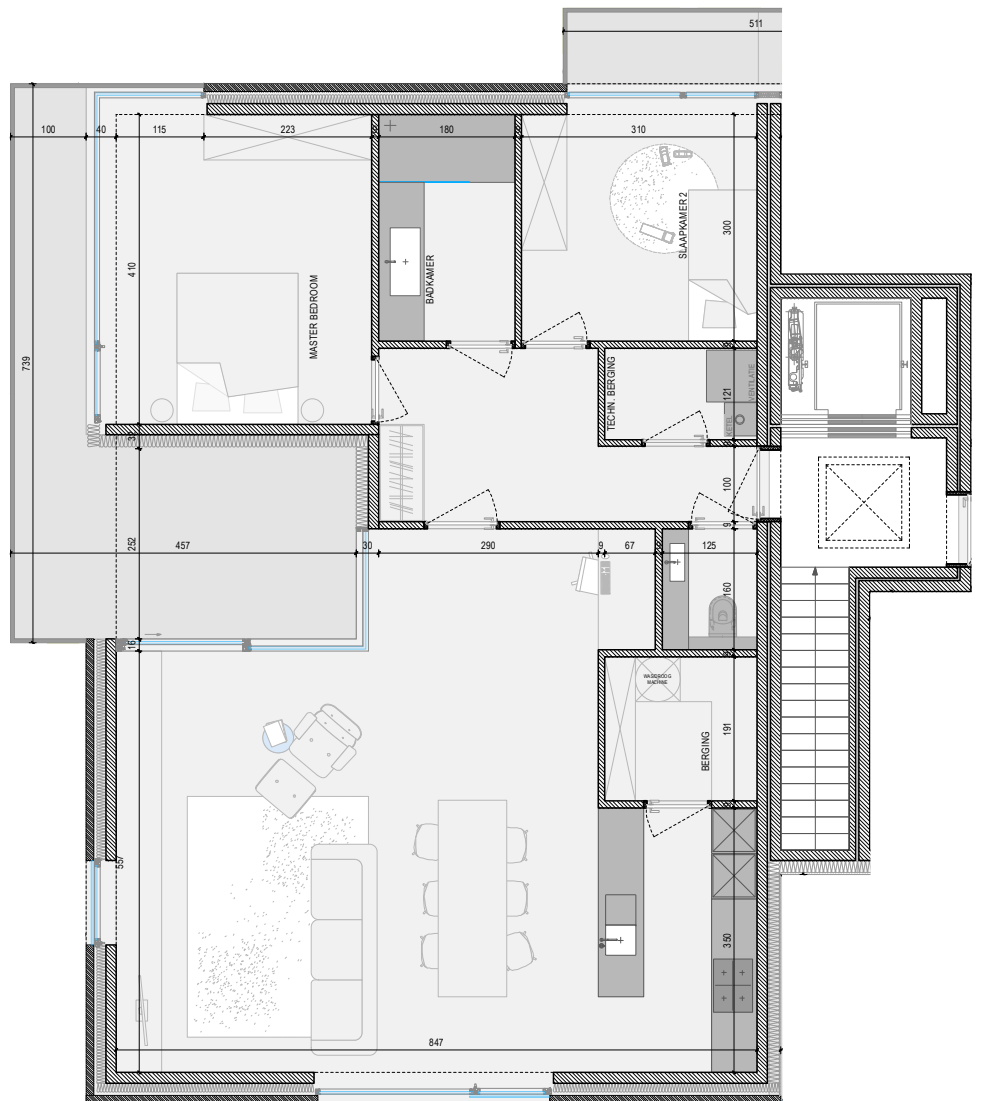

OPP APPARTEMENT: 99m²
 OPP TERRAS ACHTERAAN: 19m²
 OPP INPANDIG TERRAS: 3m²
 TOTALE OPPERVLAKTE TERRASSEN: 22m²
 ALLE OPPERVLAKTES ZIJN BRUTO OPPERVLAKTES

VOOR AKKOORD:
 HANDTEKENING:

DATUM:

RESIDENTIE LA MÉSANGERIE

APP: 1.1 BASIS
 A4 I IN CM I SCHAAL 1/100

COCONNE



3 MAART 2023