





VOORGEVEL

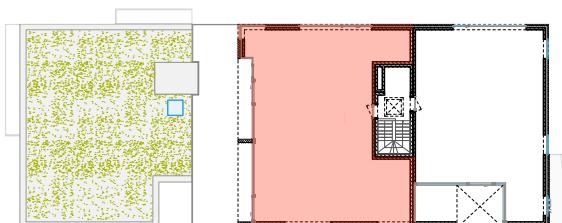

SITUATIE-PLAN

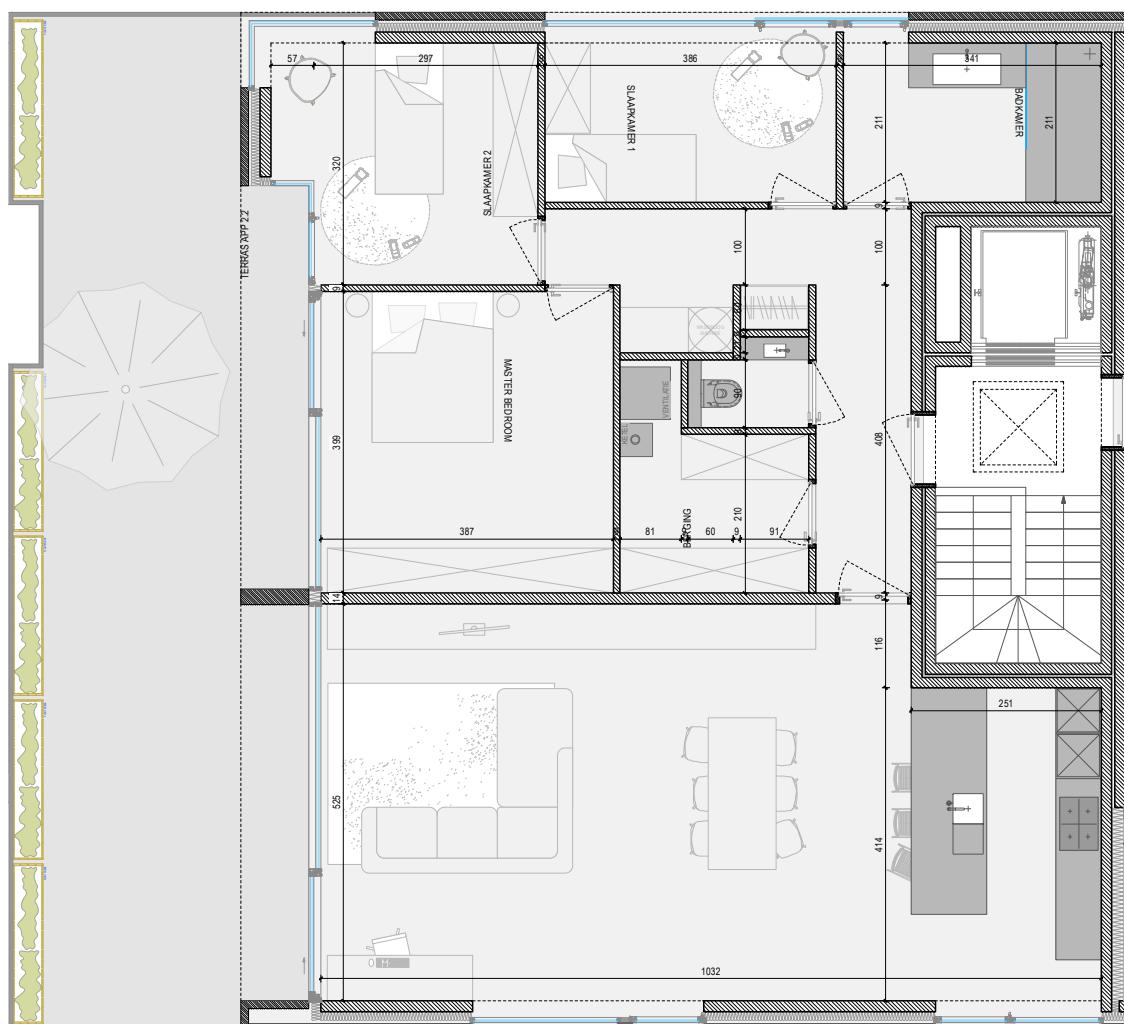

OPP APPARTEMENT: 131m²

OPP TERRAS: 51m²

ALLE OPPERVLAKTES ZIJN BRUTO OPPERVLAKTES

VOOR AKKOORD:
HANDTEKENING:

DATUM:

RESIDENTIE LA MÉSANGERIE

APP: 2.1
BASIS
A4 | IN CM | SCHAAL 1/100

COCONE

0m 1m 5m

3 MAART 2023